
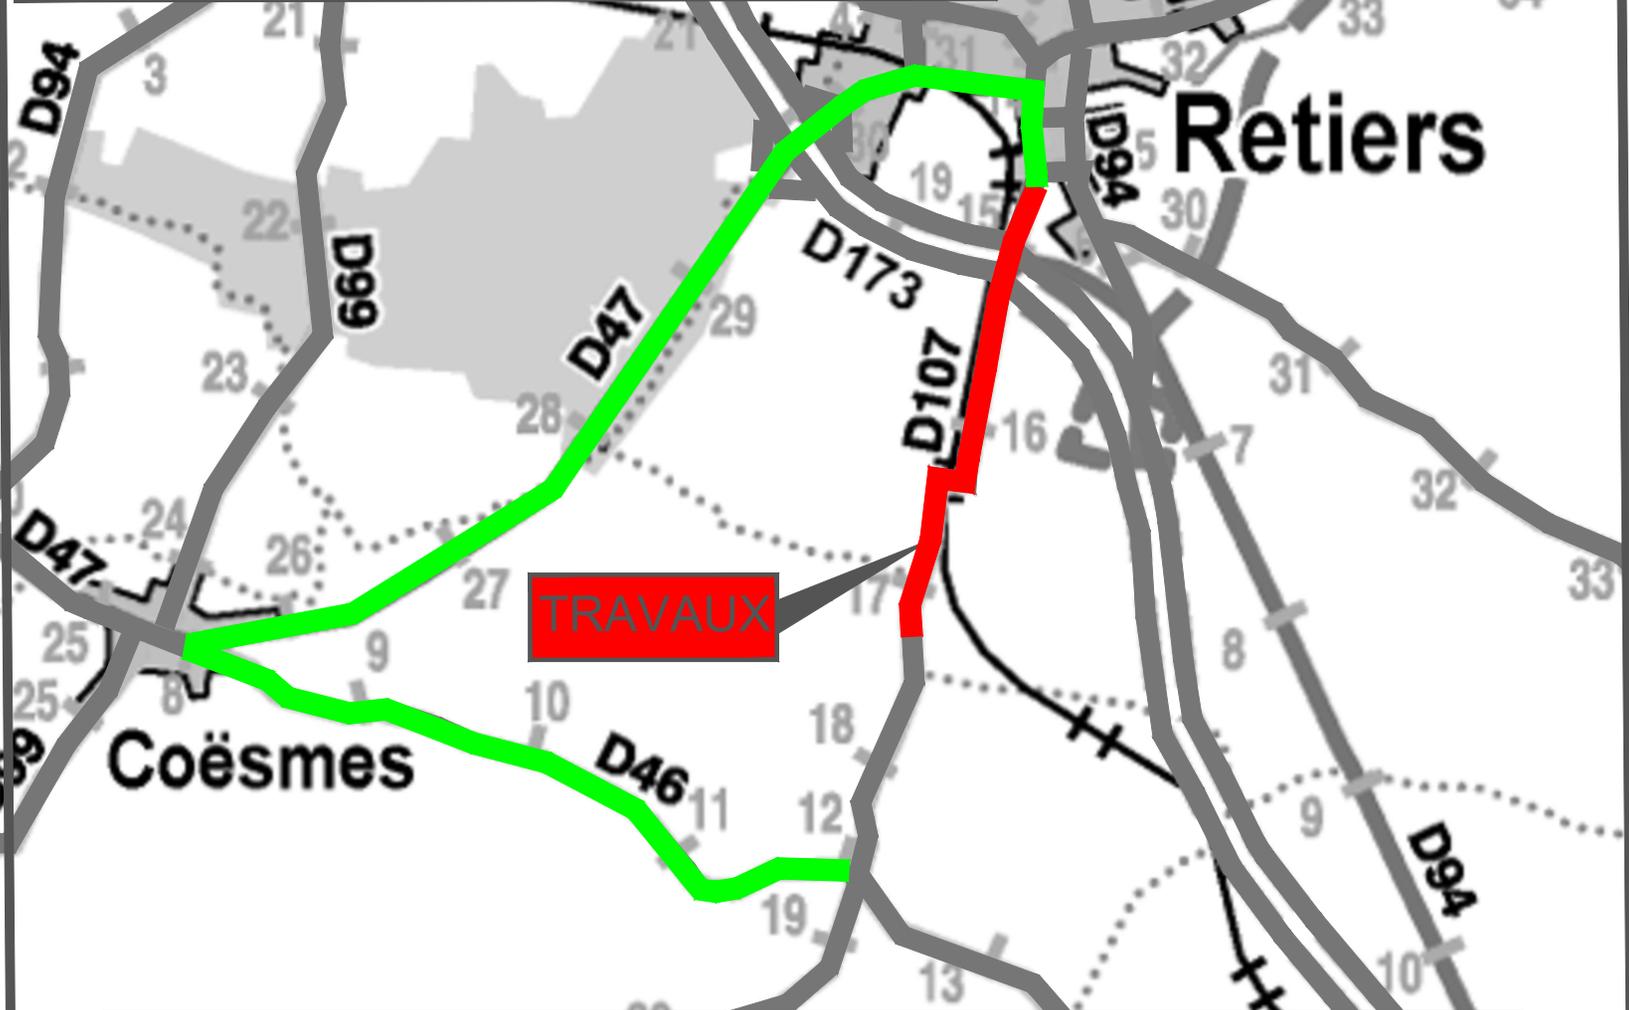


COMMUNE DE RETIERS  
RD 107  
du PR 14+700 au PR 17+250  
Réfection enduits sur chaussée

 

 Zone Travaux  
 Déviation RETIERS vers FERCÉ dans les deux sens